

仕様書

1 概要

- (1) 品名及び数量 無線LANアクセスポイント 一式
(2) 納入期限 令和5年2月15日(水)
(3) 納入場所 福島県立いわき総合高等学校
(4) 調達品目

品目	仕様内容(想定品)	数量
無線LANアクセスポイント	メーカー：フルノシステムズ 型番：Acera1110【指定】 (既設の無線LANコントローラーと統一した管理を行うため)	9台
HUB	メーカー：ELECOM 型番：EHB-UG2C16-PL【想定品】 ・全ポート10/100/1000BASE-Tに対応していること。 ・IEEE802.3af/atによる給電が可能であること。 ・VLAN、リンクアグリゲーション、QoS、省電力型イーサネットに対応していること。 ・HUB収納盤へ取付が可能であること。	1台
HUB収納盤	メーカー：日東工業株式会社 型番：THD16-6565【想定品】 ・HUB収納盤の材質は鉄、19インチマウント対応、アクリル窓付きとする。 ・LANケーブルの取り回しを考慮し2U以上の深さを有すること。	1台
その他機材	※ケーブル仕様 ・幹線ルートは10GEに対応したCat6A以上の機能を有すること。 ・HUB以降はCat5e以上の機能を有すること。	一式

2 機器設置、調整


- (1) 学校が指定する場所まで機器を搬入するとともに、指定する方法で設置、調整を行うこと。
(2) アクセスポイントの設置場所は【別紙2】のとおり。なお、HUB、HUB収納盤は第一体育館に設置する。
(3) 本仕様で設置する無線LANアクセスポイントを、現在利用中の管理コンソール上で機器の設定、状況監視が行えるようにすること。
(4) 取付に必要な機材の設置及びLANケーブルの敷設を行うこと。なお、敷設したケーブルにおいて完了試験を実施し全て合格させること。
(5) ネットワーク設定に当たっては、学校内の通信(既設教育ネットワークとの完全分離)を考慮すること。

3 その他

- (1) 取付、調整等に必要となる諸経費は、すべて受注者の負担とする。
(2) 既設機器設置業者への問い合わせや作業依頼が発生する場合、費用は受注者の負担により対応すること。
(3) 契約時に調達品目の費用内訳書を提出すること(様式任意)。
(4) 本仕様書に記載のない事項は、学校担当者と協議の上決定すること。

別紙2 いわき総合高校無線LAN設置場所

●...既存AP ○...AP追加

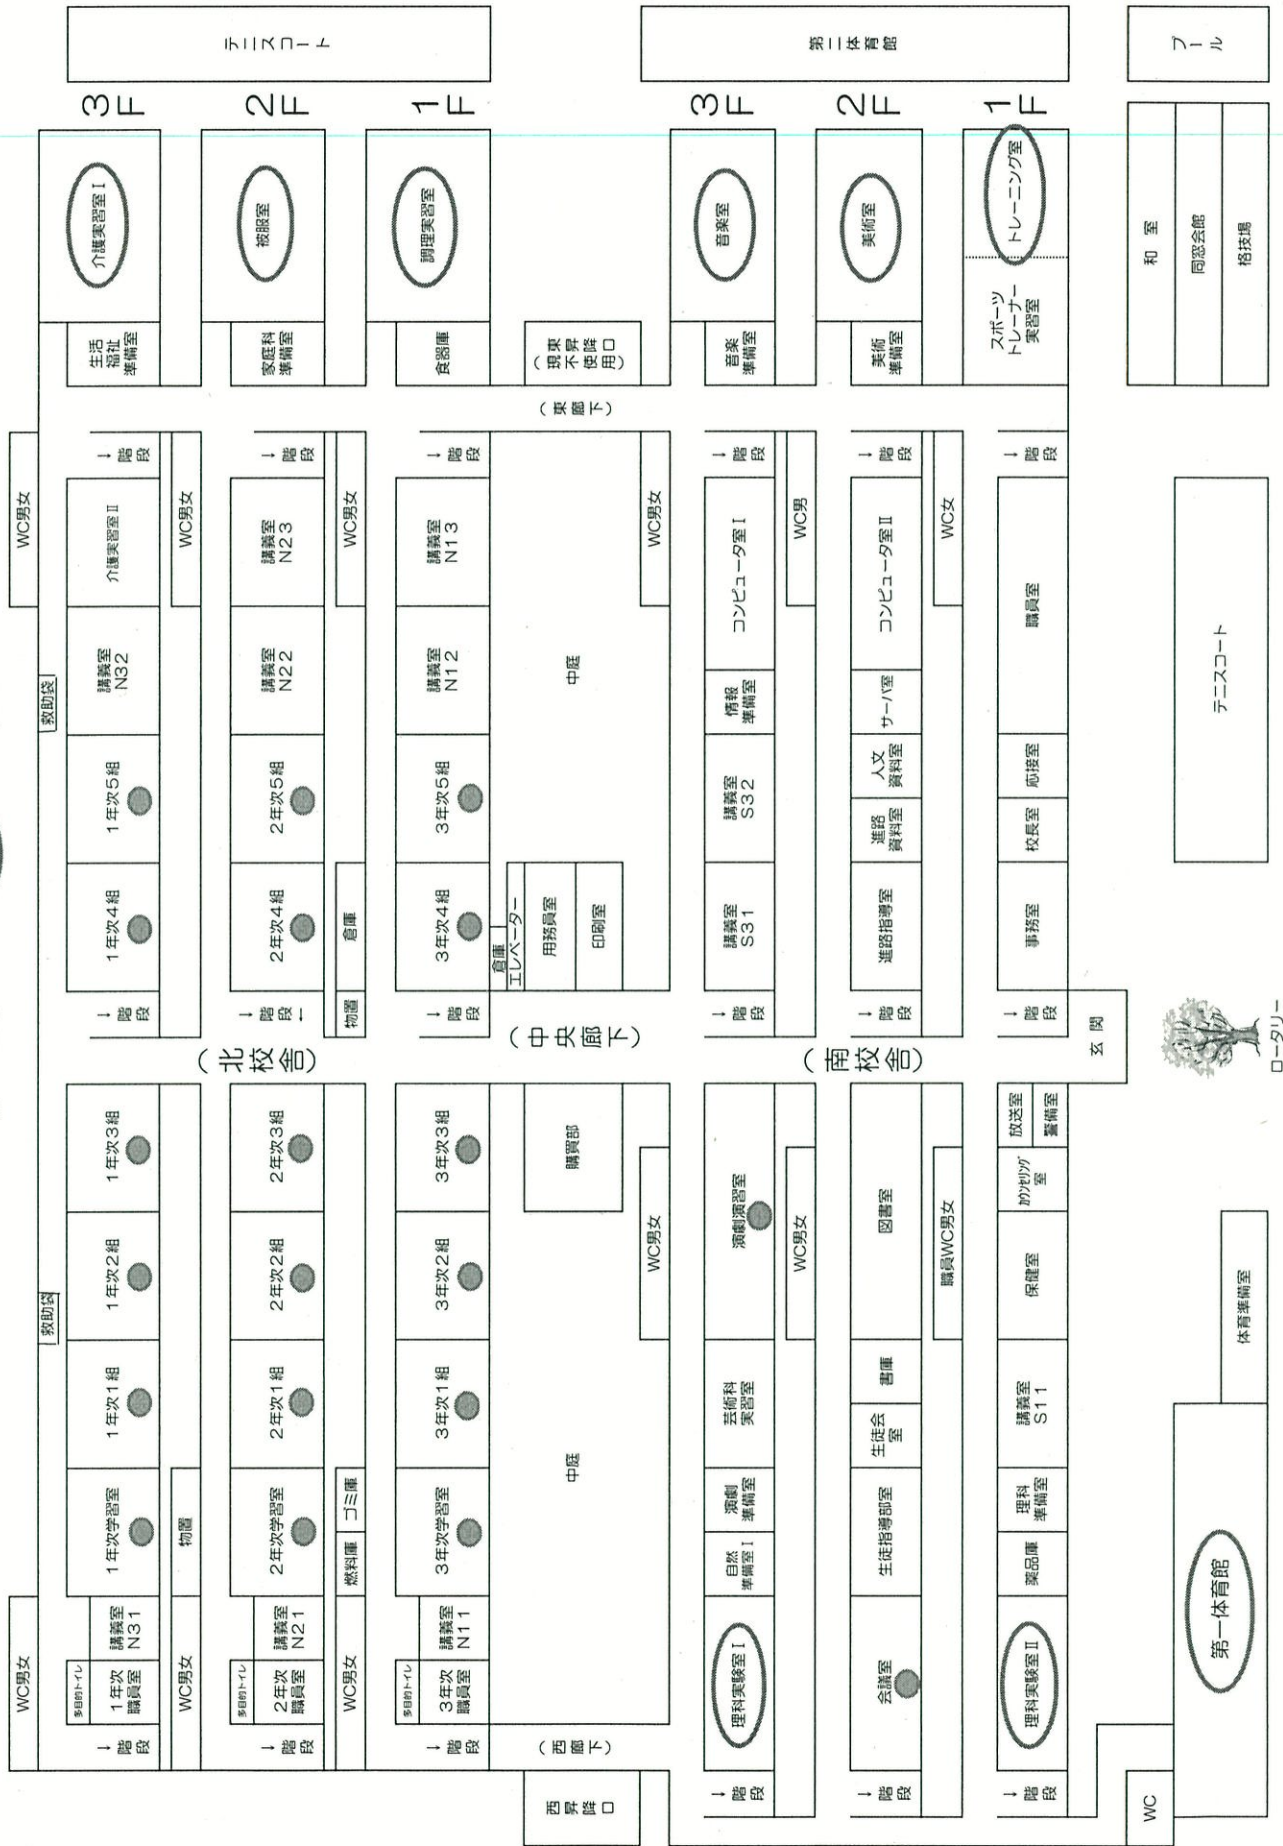

コータリー